
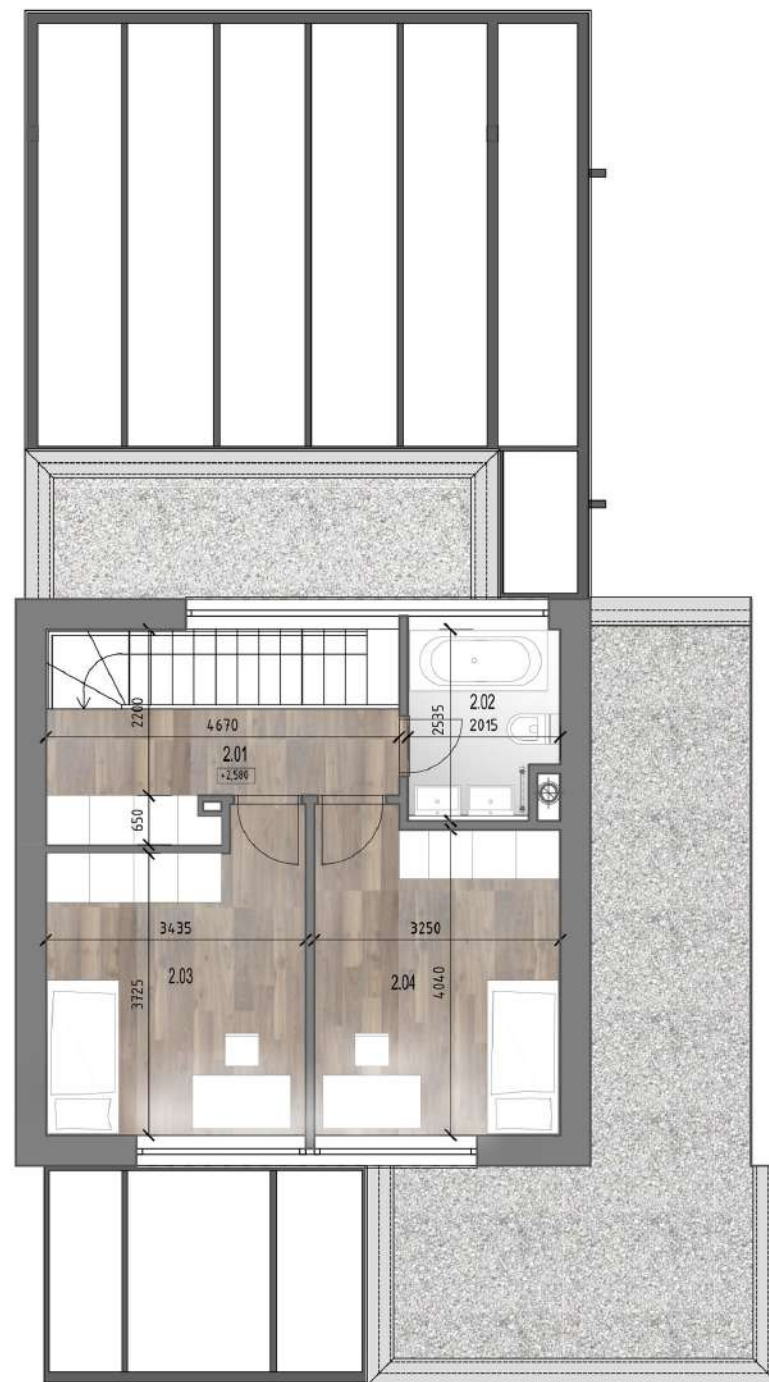


DOM E2

1. NADZEMNÉ PODLAŽIE

2. NADZEMNÉ PODLAŽIE

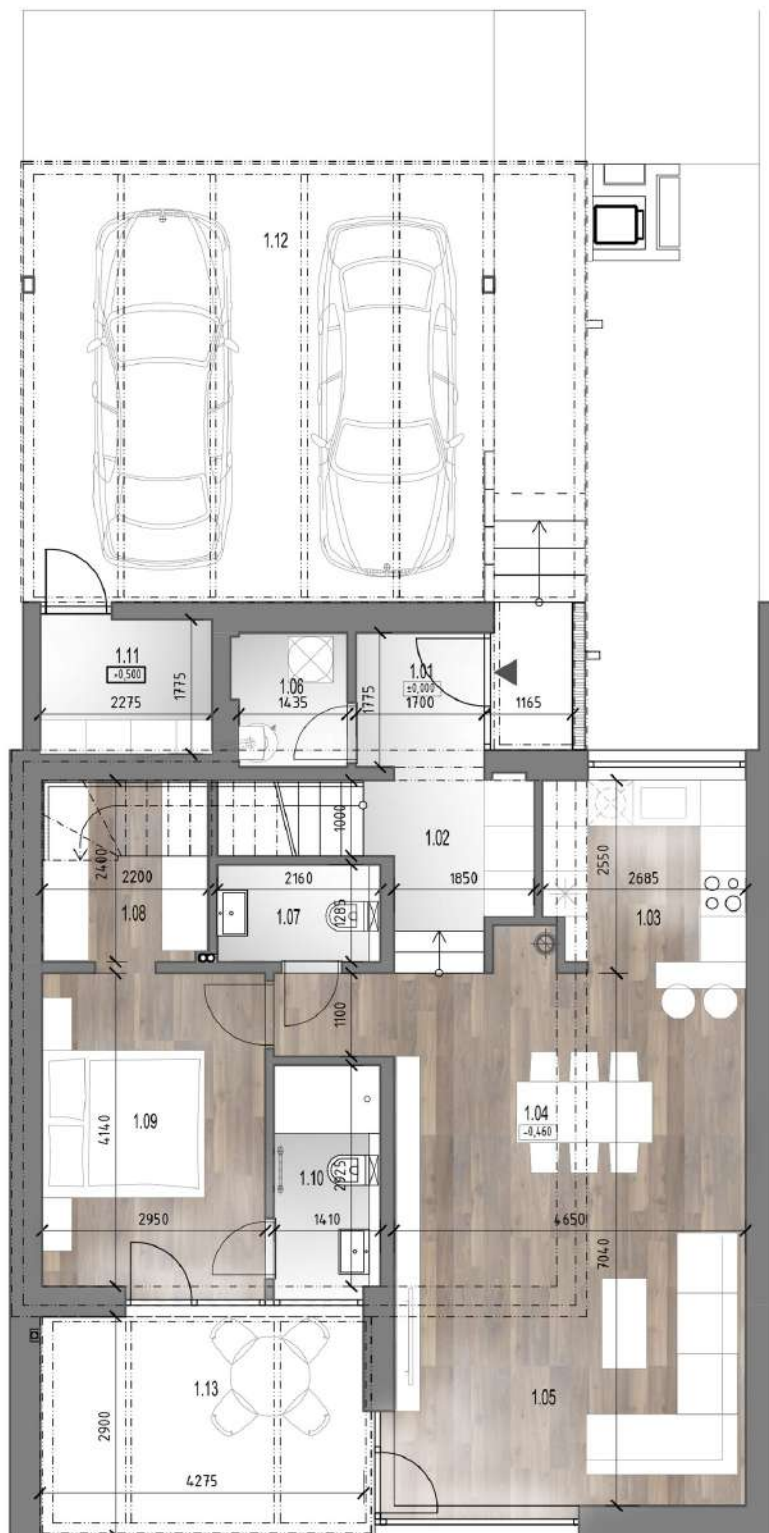

LEGENDA MIESTNOSTÍ

1. nadzemného podlažia

1.01 vstup	03,22 m ²
1.02 chodba	06,56 m ²
1.03 kuchyňa	06,77 m ²
1.04 chodba s jedálňou	12,50 m ²
1.05 obývacia izba	23,00 m ²
1.06 sklad	02,59 m ²
1.07 WC	02,65 m ²
1.08 šatník	05,44 m ²
1.09 izba	12,54 m ²
1.10 kúpeľňa s WC	03,82 m ²
1.11 exterierný sklad	04,10 m ²
1.12 carport	45,48 m ²
1.13 terasa	12,92 m ²

CELKOVÁ ÚŽITKOVÁ PLOCHA 83,19 m²

LEGENDA MIESTNOSTÍ

2. nadzemného podlažia

2.01 hala so schodiskom/šatník	11,43 m ²
2.02 kúpeľňa + WC	04,89 m ²
2.03 izba	13,44 m ²
2.04 izba	13,46 m ²

CELKOVÁ ÚŽITKOVÁ PLOCHA 43,22 m²

PLOCHA PARCELY 300,73 m²

ZASTAVANÁ PLOCHA 100,78 m²

ZÁHRADA 141,55 m²

